


621300 621400 621500 621600

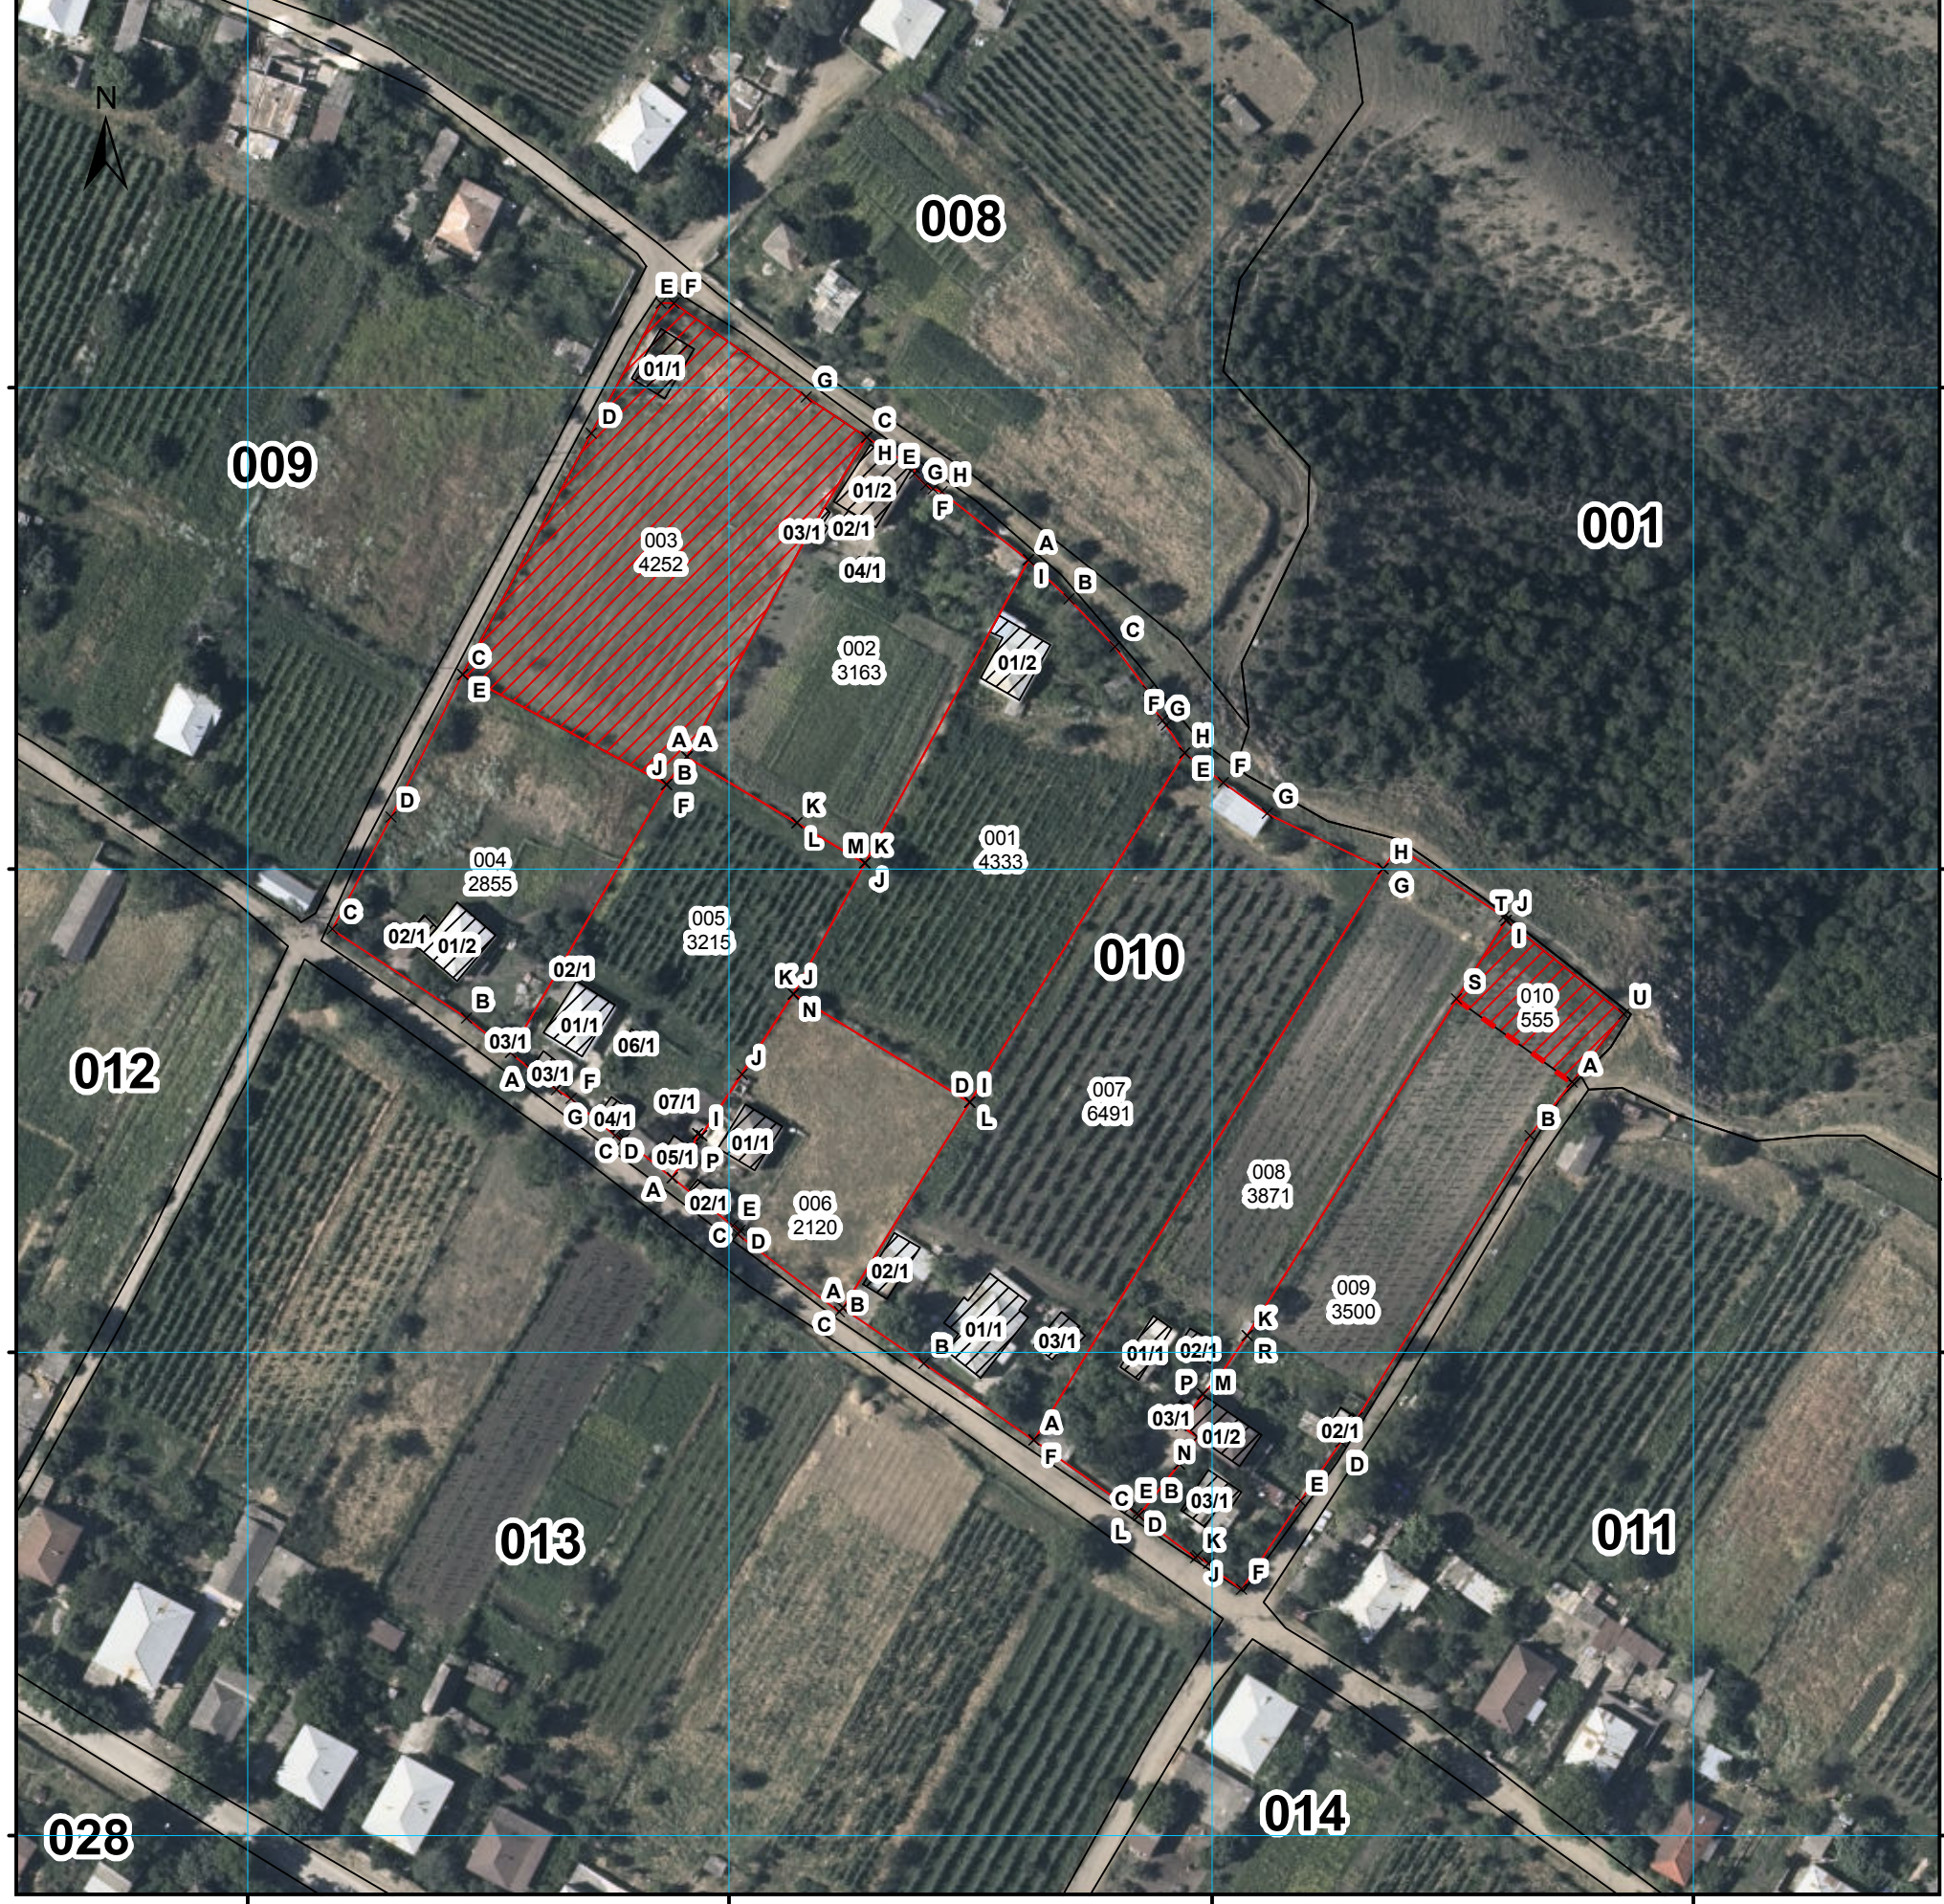

მისამართი	დელეგირებული (საკადასტრო) ადგილობრივი სახელი	ბლოკის ნომერი	010
დანიშნულება	სახეობითი-სამშენობლო	საკადასტრო რაიონის ბლოკი	10
პირობითი აღნიშვნები		საკადასტრო აღწერაზე უფლებამოსილი პირი	სახელი გვარი ხელმოწერა
X ნაკვეთის ნიშნული	ნაკვეთის საზღვარი - ფიქსირებული	თარიღი: 18.12.2017 წ.	
ნაკვეთის საზღვარი - არაფიქსირებული	ფაქტობრივი საზღვარი	შენიშვნა:	
ფაქტობრივი საზღვარი	ფაქტობრივი საზღვარი (შენიშნის ნომერის/სართულის/ნომერის)	სსი პსაჯარო რეესტრის ეროვნული სააგენტო	
შენიშნული შენობა-ნაგებობა	შენიშნული შენობა-ნაგებობა	სსი პსაჯარო რეესტრის ეროვნული სააგენტო	
შენიშნული შენობა-ნაგებობა	შენიშნული შენობა-ნაგებობა	სსი პსაჯარო რეესტრის ეროვნული სააგენტო	
დაზღვეული შენობა-ნაგებობა	დაზღვეული შენობა-ნაგებობა	სსი პსაჯარო რეესტრის ეროვნული სააგენტო	
საზღვრის ნიშნული	საზღვრის ნიშნული	სსი პსაჯარო რეესტრის ეროვნული სააგენტო	
საზღვრის ნიშნული თანმდევი სერტიფიკატი იმეტი	საზღვრის ნიშნული თანმდევი სერტიფიკატი იმეტი	სსი პსაჯარო რეესტრის ეროვნული სააგენტო	

ბლოკი № 010
მისაკუთრება სია

ნაკვეთის ნომერი	დაინტერესებული პირი	ფართობი კვ.მ.
001	ციალა მნათობიშვილი (01001048879)	4333
002	ნანული ღავითური (14001018468)	3163
003	რჭუმეზური	4252
004	ნუნუ ბენაშვილი (14001019439)	2855
005	პირა ღავითური (14001006296)	3215
006	პაპლე ჩიტოშვილი (14001001368)	2120
007	თამარ ღავითური (14001000414)	6491
008	ბონა ვეშაბური (14001016445)	3871
009	რჭუმეზური	3500
010	რჭუმეზური	555
შენიშვნა		
003	მისაკუთრე ქეთო(ქეთევან) ლახვიანური	
009	სალომე ბიჭიას ასული ვეშაბურის უფლებამოსიანს	
010	სალომე ბიჭიას ასული ვეშაბურის უფლებამოსიანს	

მასშტაბი 1:1,500
4.28.5 17 25.5
მეტრი

სახელმწიფო გეოდეზიური
კოორდინატის სისტემა
WGS_1984_UTM_Zone_38N