


ნაკვეთების ერთობლიობის (ბლოკის) საკალასტრო აგებმითი / ახორციელები ნახაზი

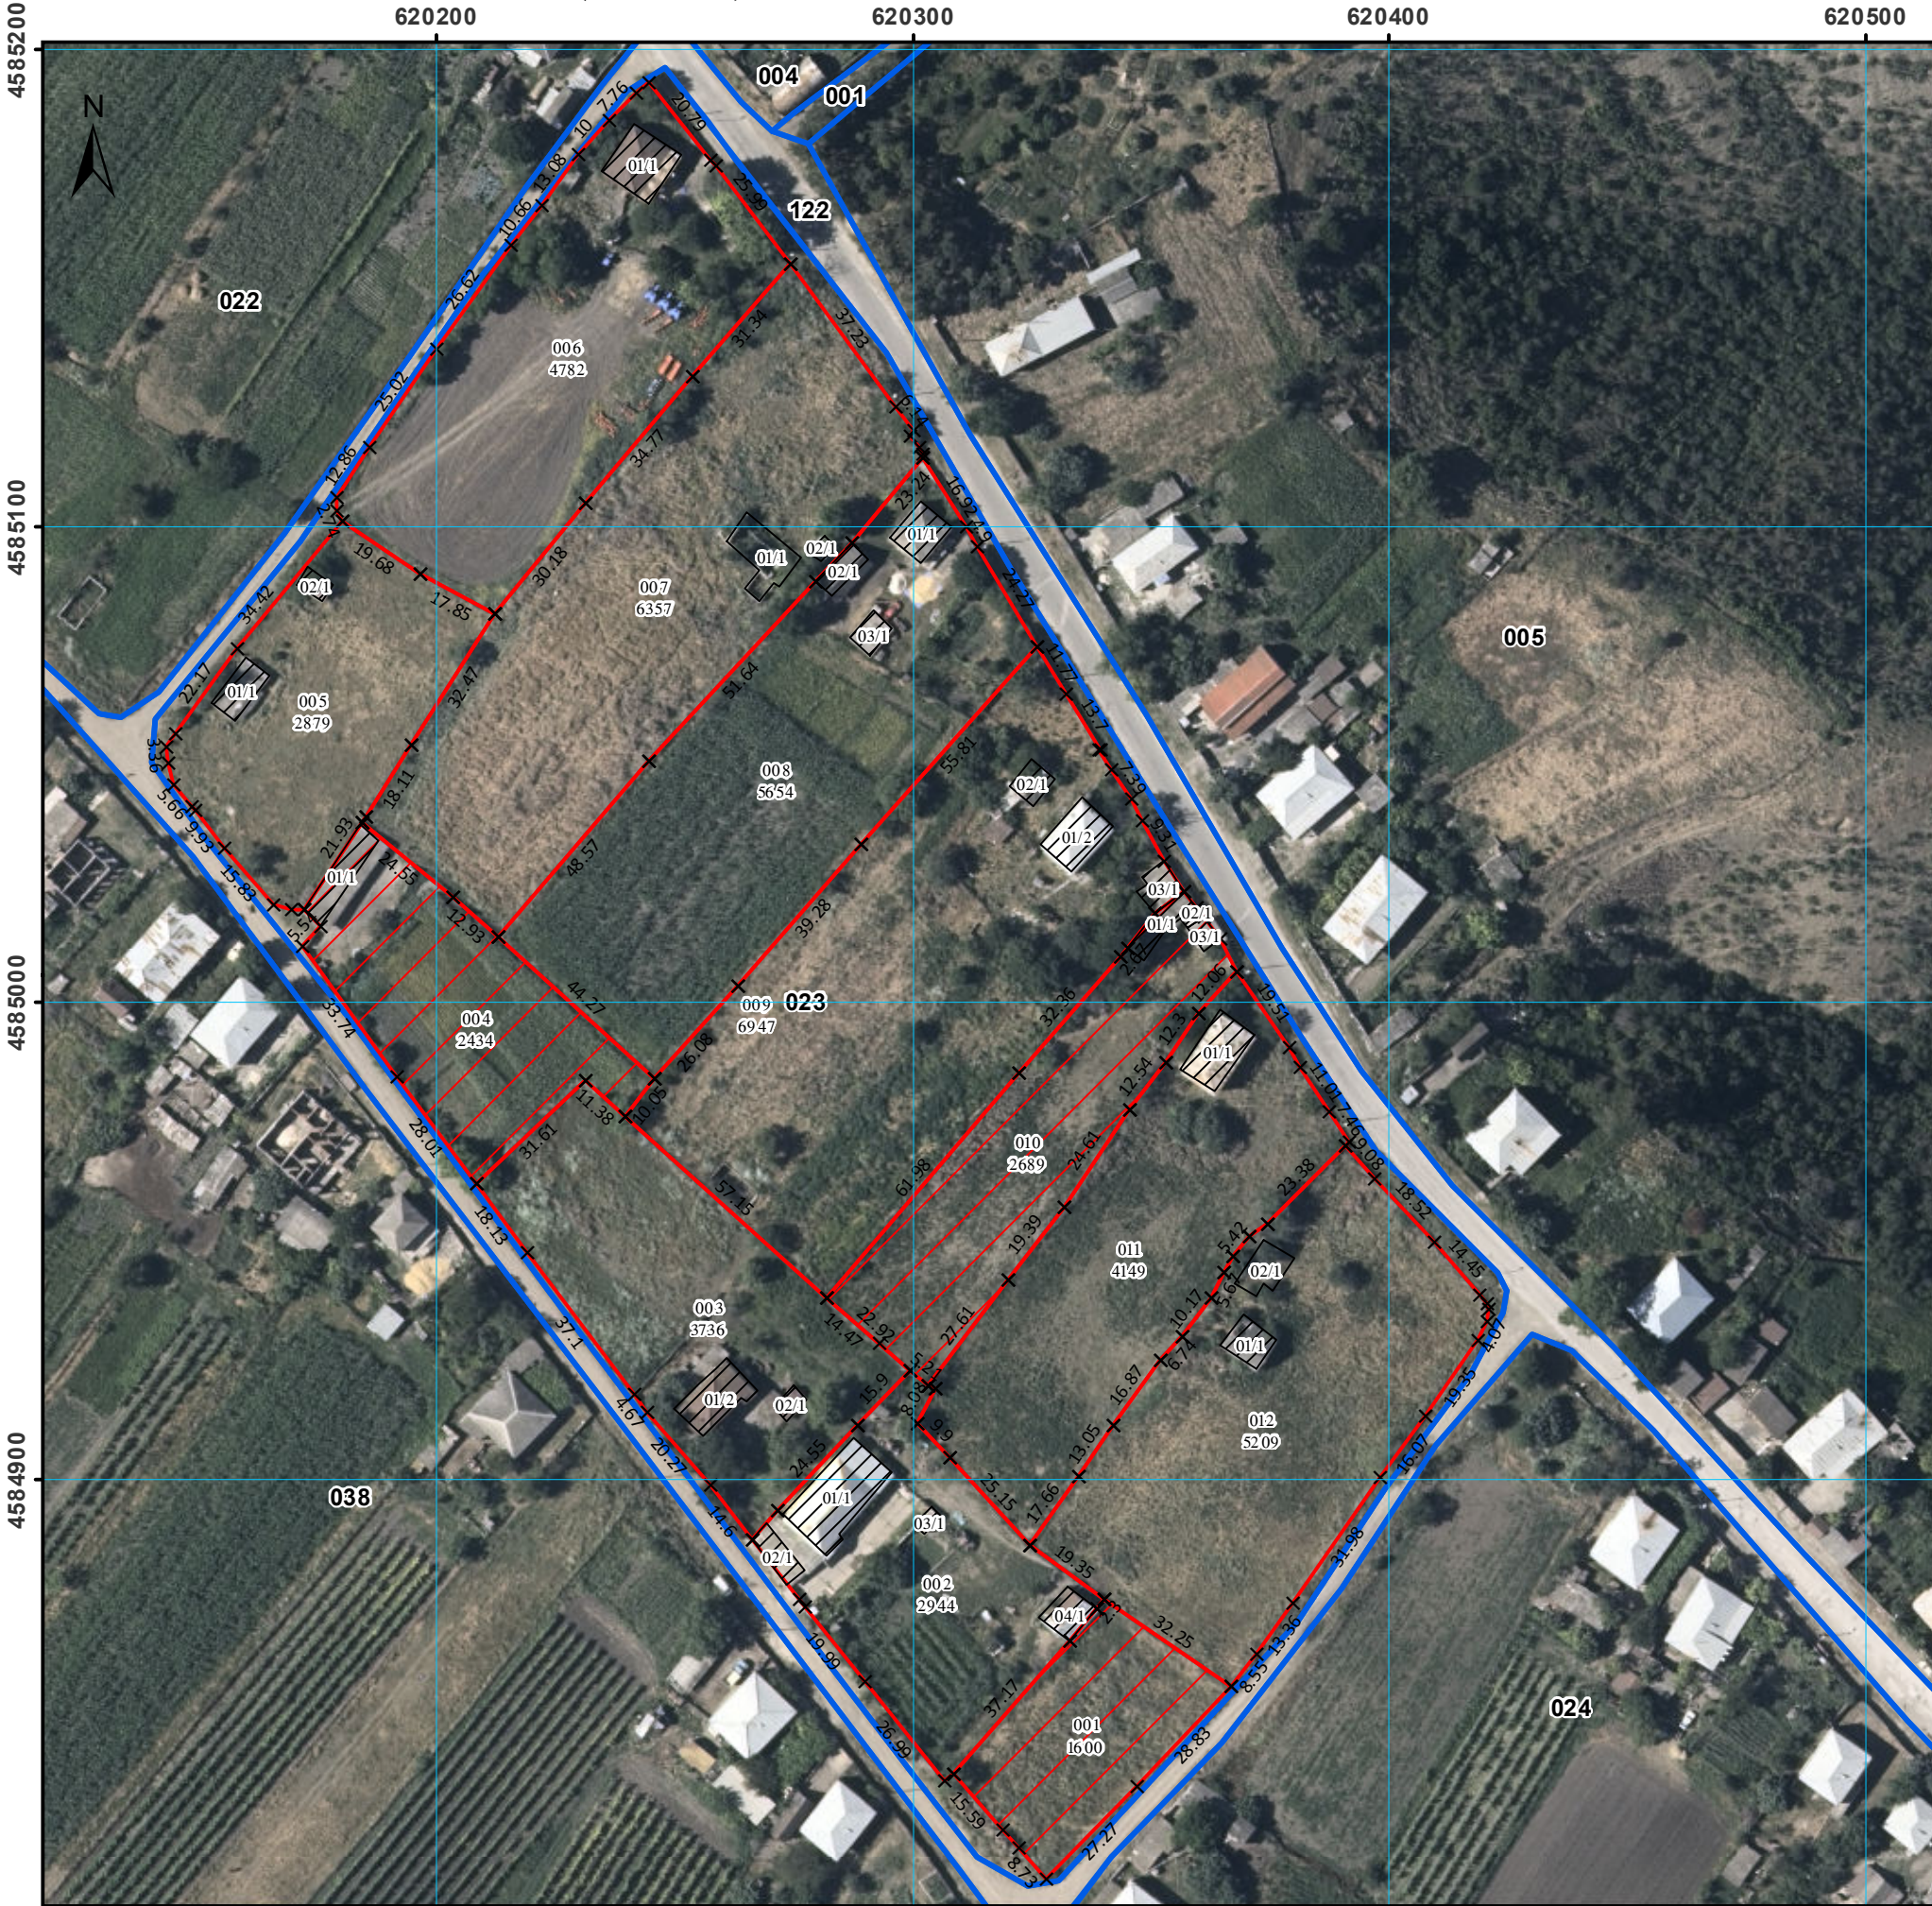

მოსამართლე	დავით ბერიძე	ბლოკის ნომერი	023
დაინტერესდება	სახელმწიფო-სამშენობლო	ნაკვეთების რაოდენობა	12
<b>პირობითი აღნიშვნები</b> X ნაკვეთის ნიშნული --- ნაკვეთის საზღვარი - ფიქსირებული --- ნაკვეთის საზღვარი - არაფიქსირებული [Pattern] ფაქტობრივი საზღვარი [Pattern] აშენებული შენობა-ნაგებობა (შენობის ნომრის/სართულის ნომერი) [Pattern] მშენებარე შენობა-ნაგებობა [Pattern] დასრულებული შენობა-ნაგებობა [Pattern] მოწესრიგებული შენობა-ნაგებობა [Pattern] სასაზღვრო ნიშნები [Pattern] სასაზღვრო ნიშნების თანმიმდევრული აღნიშვნა		საკლასტრო აგებმის უწყვეტობის პირობები სახელმწიფო გეგმა თარიღი: 22 თებერვალი 2018 წ. შენიშვნა: სსიპ საკლასტრო რემონტის მართვითი სააგენტო ქალაქი თბილისი, ხანაძის ქუჩა №2 სატელეფონო ნომერი: 202238621 info@napr.gov.ge ტელ: (+995 32) 2 25 15 28	

ბლოკი №023  
მესაკუთრეთა სია

ნაკვეთის ნომერი	დაინტერესებული პირი	ფართობი
001	თენგიზ ბურჯაძე (01017014164)	1600
002	თამაზ ოზგაძე (14001024354)	2944
003	რფშეშელაძე	3736
004	თინა ფიკლაძე (14001016221)	2434
005	თამაზ ბურჯაძე (14001006054)	2879
006	ავთანდილ იანვარაშვილი (14001018087)	4782
007	შენგელი იანვარაშვილი (14001012854)	6357
008	ლაშა ფიკლაძე (14001016592)	5654
009	რფშეშელაძე	6947
010	გივი ქავთარაძის (14001002014)	2689
011	რფშეშელაძე	4149
012	რფშეშელაძე	5209

ნაკვეთის ნომერი	შენიშვნა	ფართობი
003	ლიზა საბანოვას უფლებამოსილება	3736
009	სალომე ღურბელაშვილის უფლებამოსილება	6947
011	ლიზა გიორგის ასული ბეჟაშვილის უფლებამოსილება	4149
012	გიორგი კატაშვილის (10001043314) უფლებამოსილება	5209

მასშტაბი 1:1,500  
0 4 8 16 24 მეტრი

სახელმწიფო გეოდეზიური კოორდინატთა სისტემა WGS\_1984\_UTM\_Zone\_38N